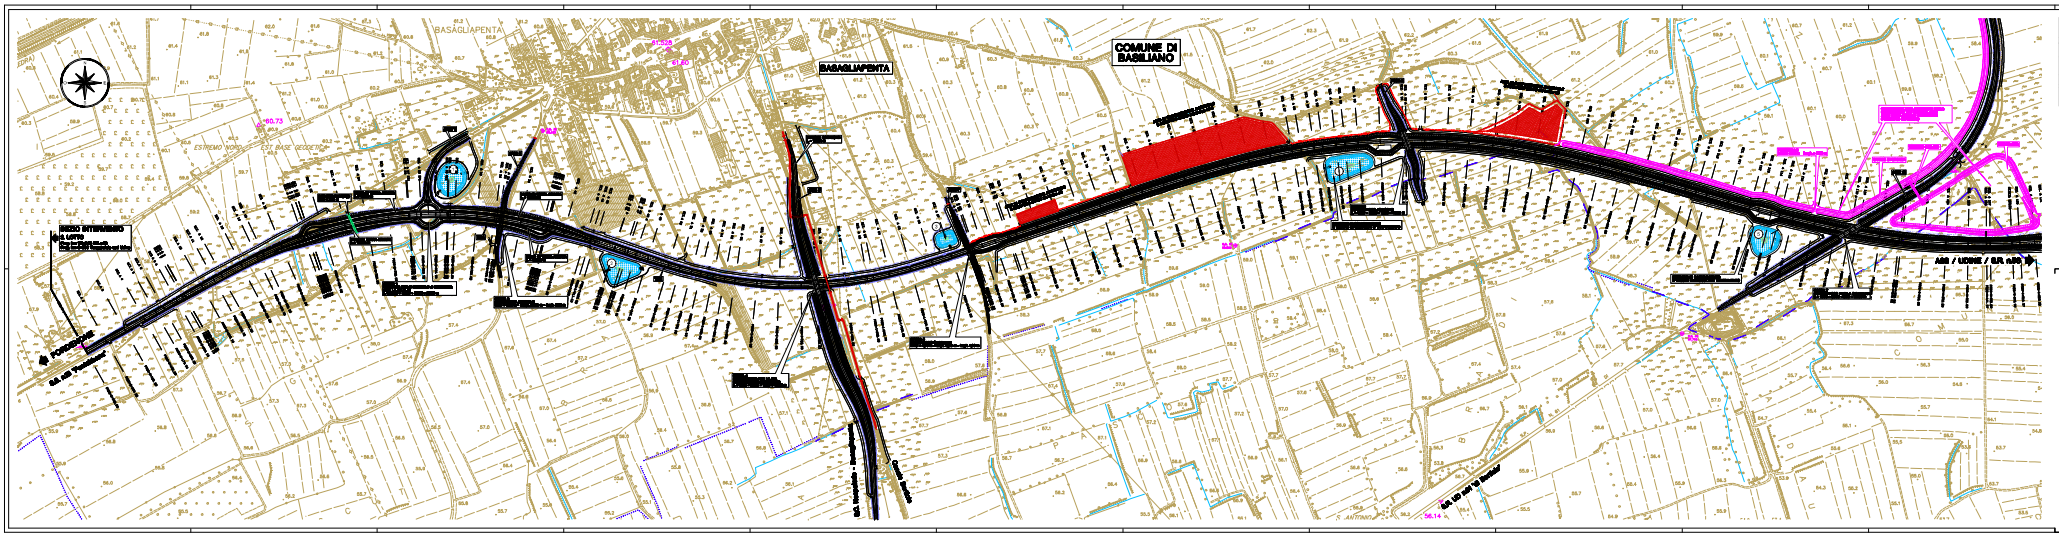

LEGENDA

AGGIORNAMENTO PROGETTO DEFINITIVO

COLLEGAMENTO TRA LA SCL 13 PONTEBBANA E LA A23
TRATTO BASILIANO (UDINE) - UDINE

E

05.02.1.0